

PLAN LOCAL d'URBANISME
Approuvé

Petit-Landau



3.a. Règlement graphique

Les zones agricoles et les zones naturelles et forestières – La zone d'activités

Echelle : 1/5000



ÉCHELLE 1/5000


Préparation du P.L.U. en P.L.U.
P.L.U. APPROUVÉ par DÉLIBÉRATION du Conseil
Municipal

Le Maire

Armand Le Gec



Octobre 2014

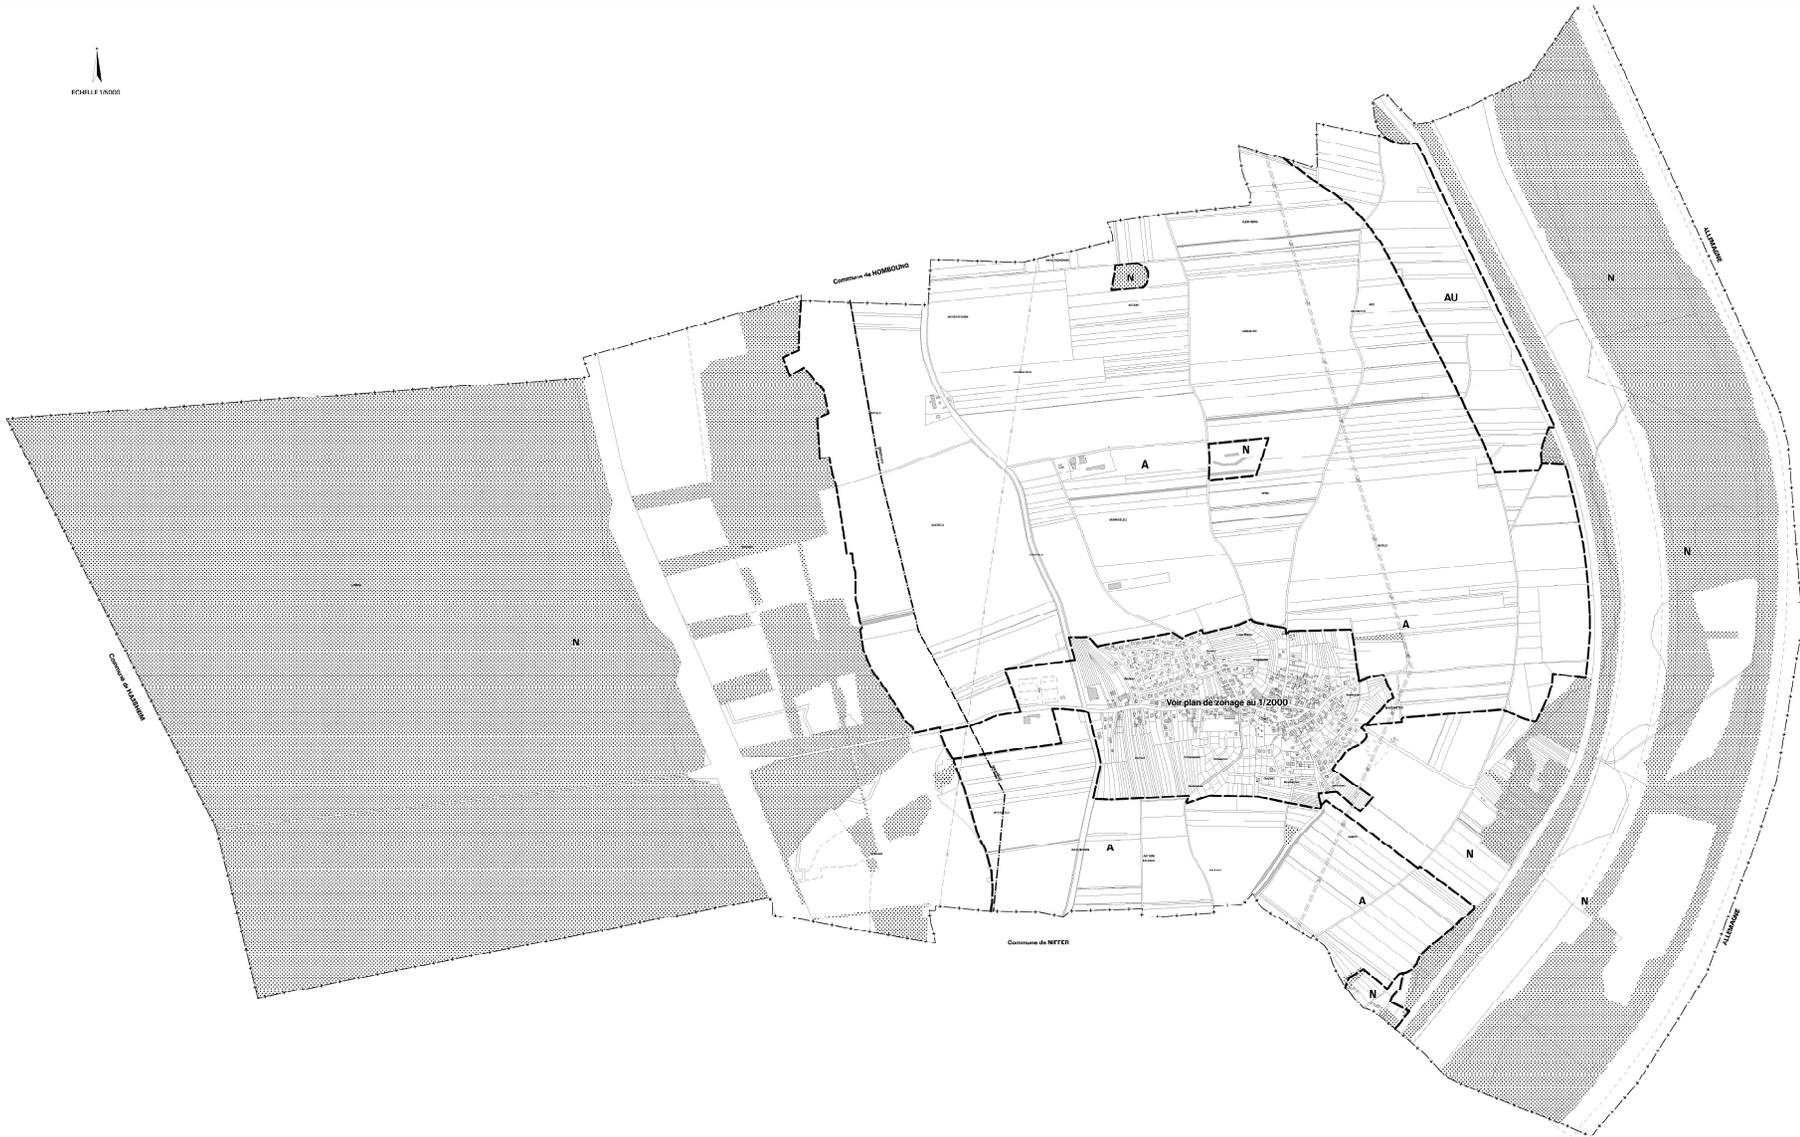

LIMITES
--- Limite communale
--- Limite de zone ou de secteur

ÉLÉMENTS DU PAYSAGE IDENTIFIÉS
--- Éléments du paysage

En cas de conflit, les limites de zone ou de secteur prévalent sur les limites communales. Les limites de zone ou de secteur sont matérialisées par des bornes.